


WYŁĄCZNIK SERWISOWY
E-ZÁWORU

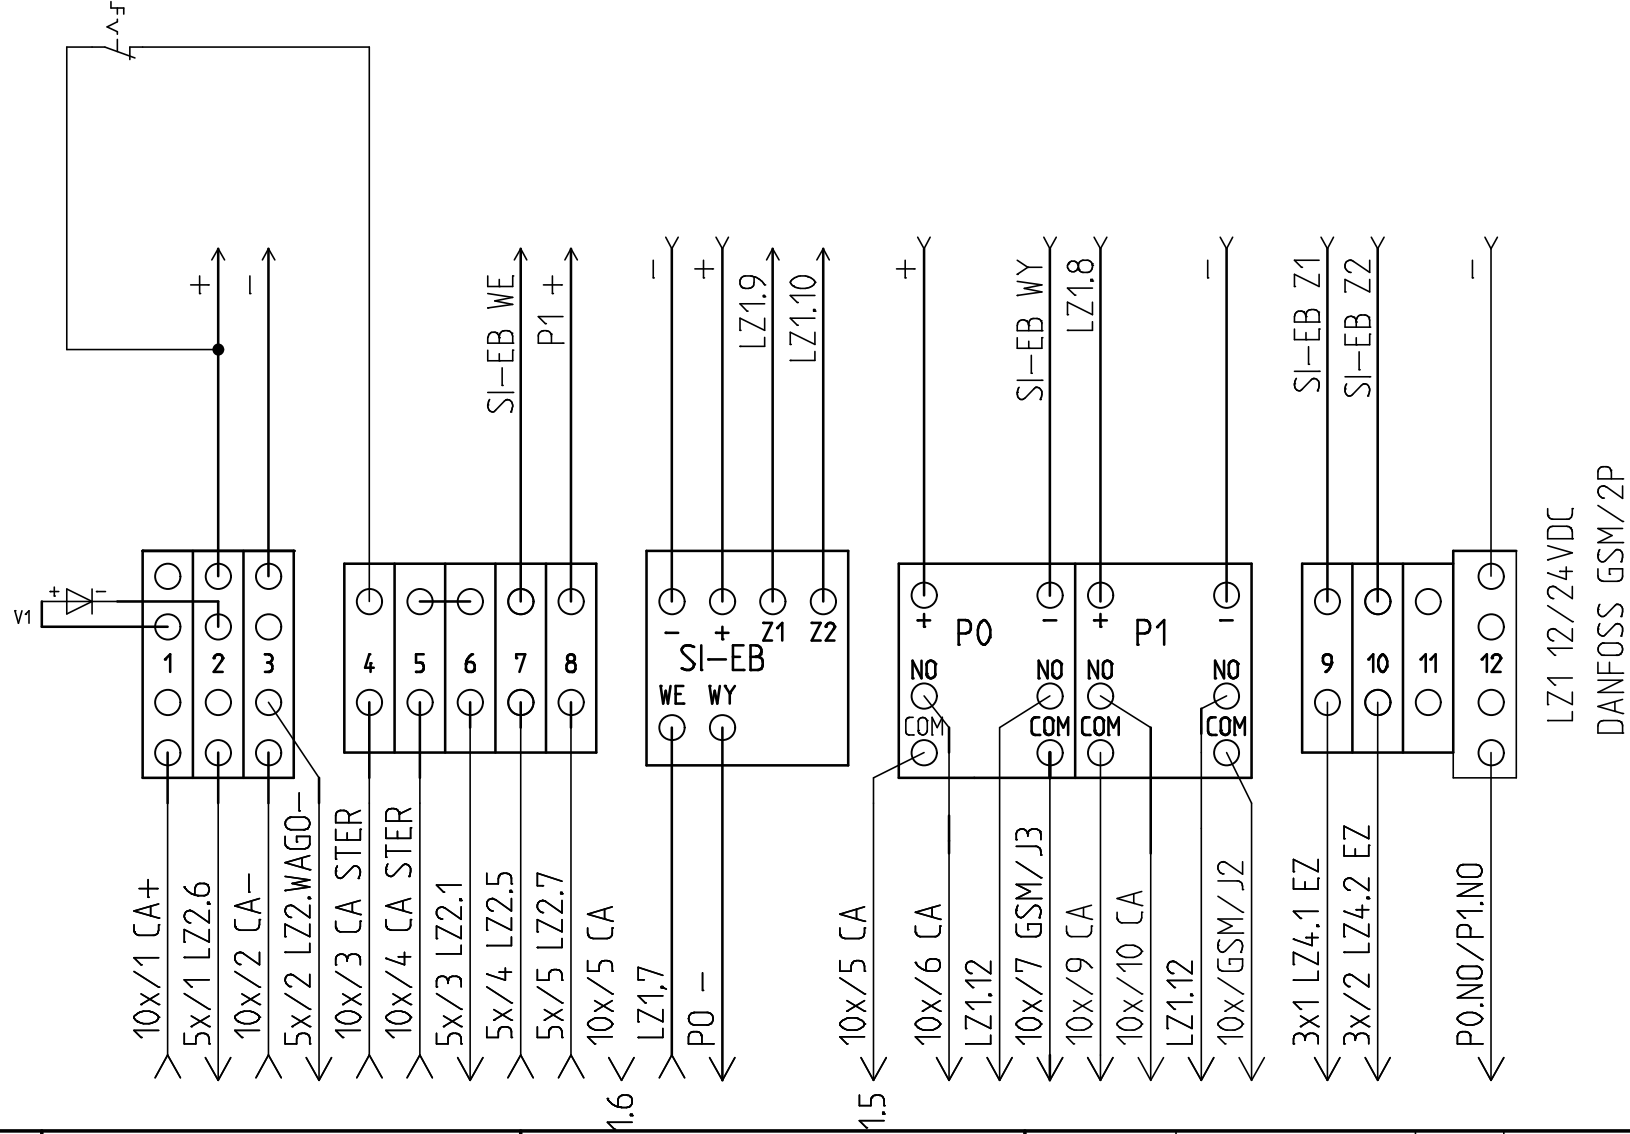

AUTOMATYKA I ELEKTRONIKA PRZEMYSŁOWA
ul. J. Dąbrowskiego 113
93-208 Łódź

USM2.2
LZ112V; 24V
DANFOSS MSM/2P

Projekt:	Nr rysunku:	Nazwisko:	Modyfikacja:	Schemat:
Data: 19.11.2021	Funkcja:	Lokalizacja:	Lb. sch: 1	Sch.nast: 1